


Demande de permis de lotir n° PL-584-2019
rue Geleystsbeek 218
Monsieur Serge GOBLET - TOLEFI SA
Enquête du 09/06/2020 au 23/06/2020 inclus (N° 117 / 2020)
Commission de Concertation du 15/07/2020

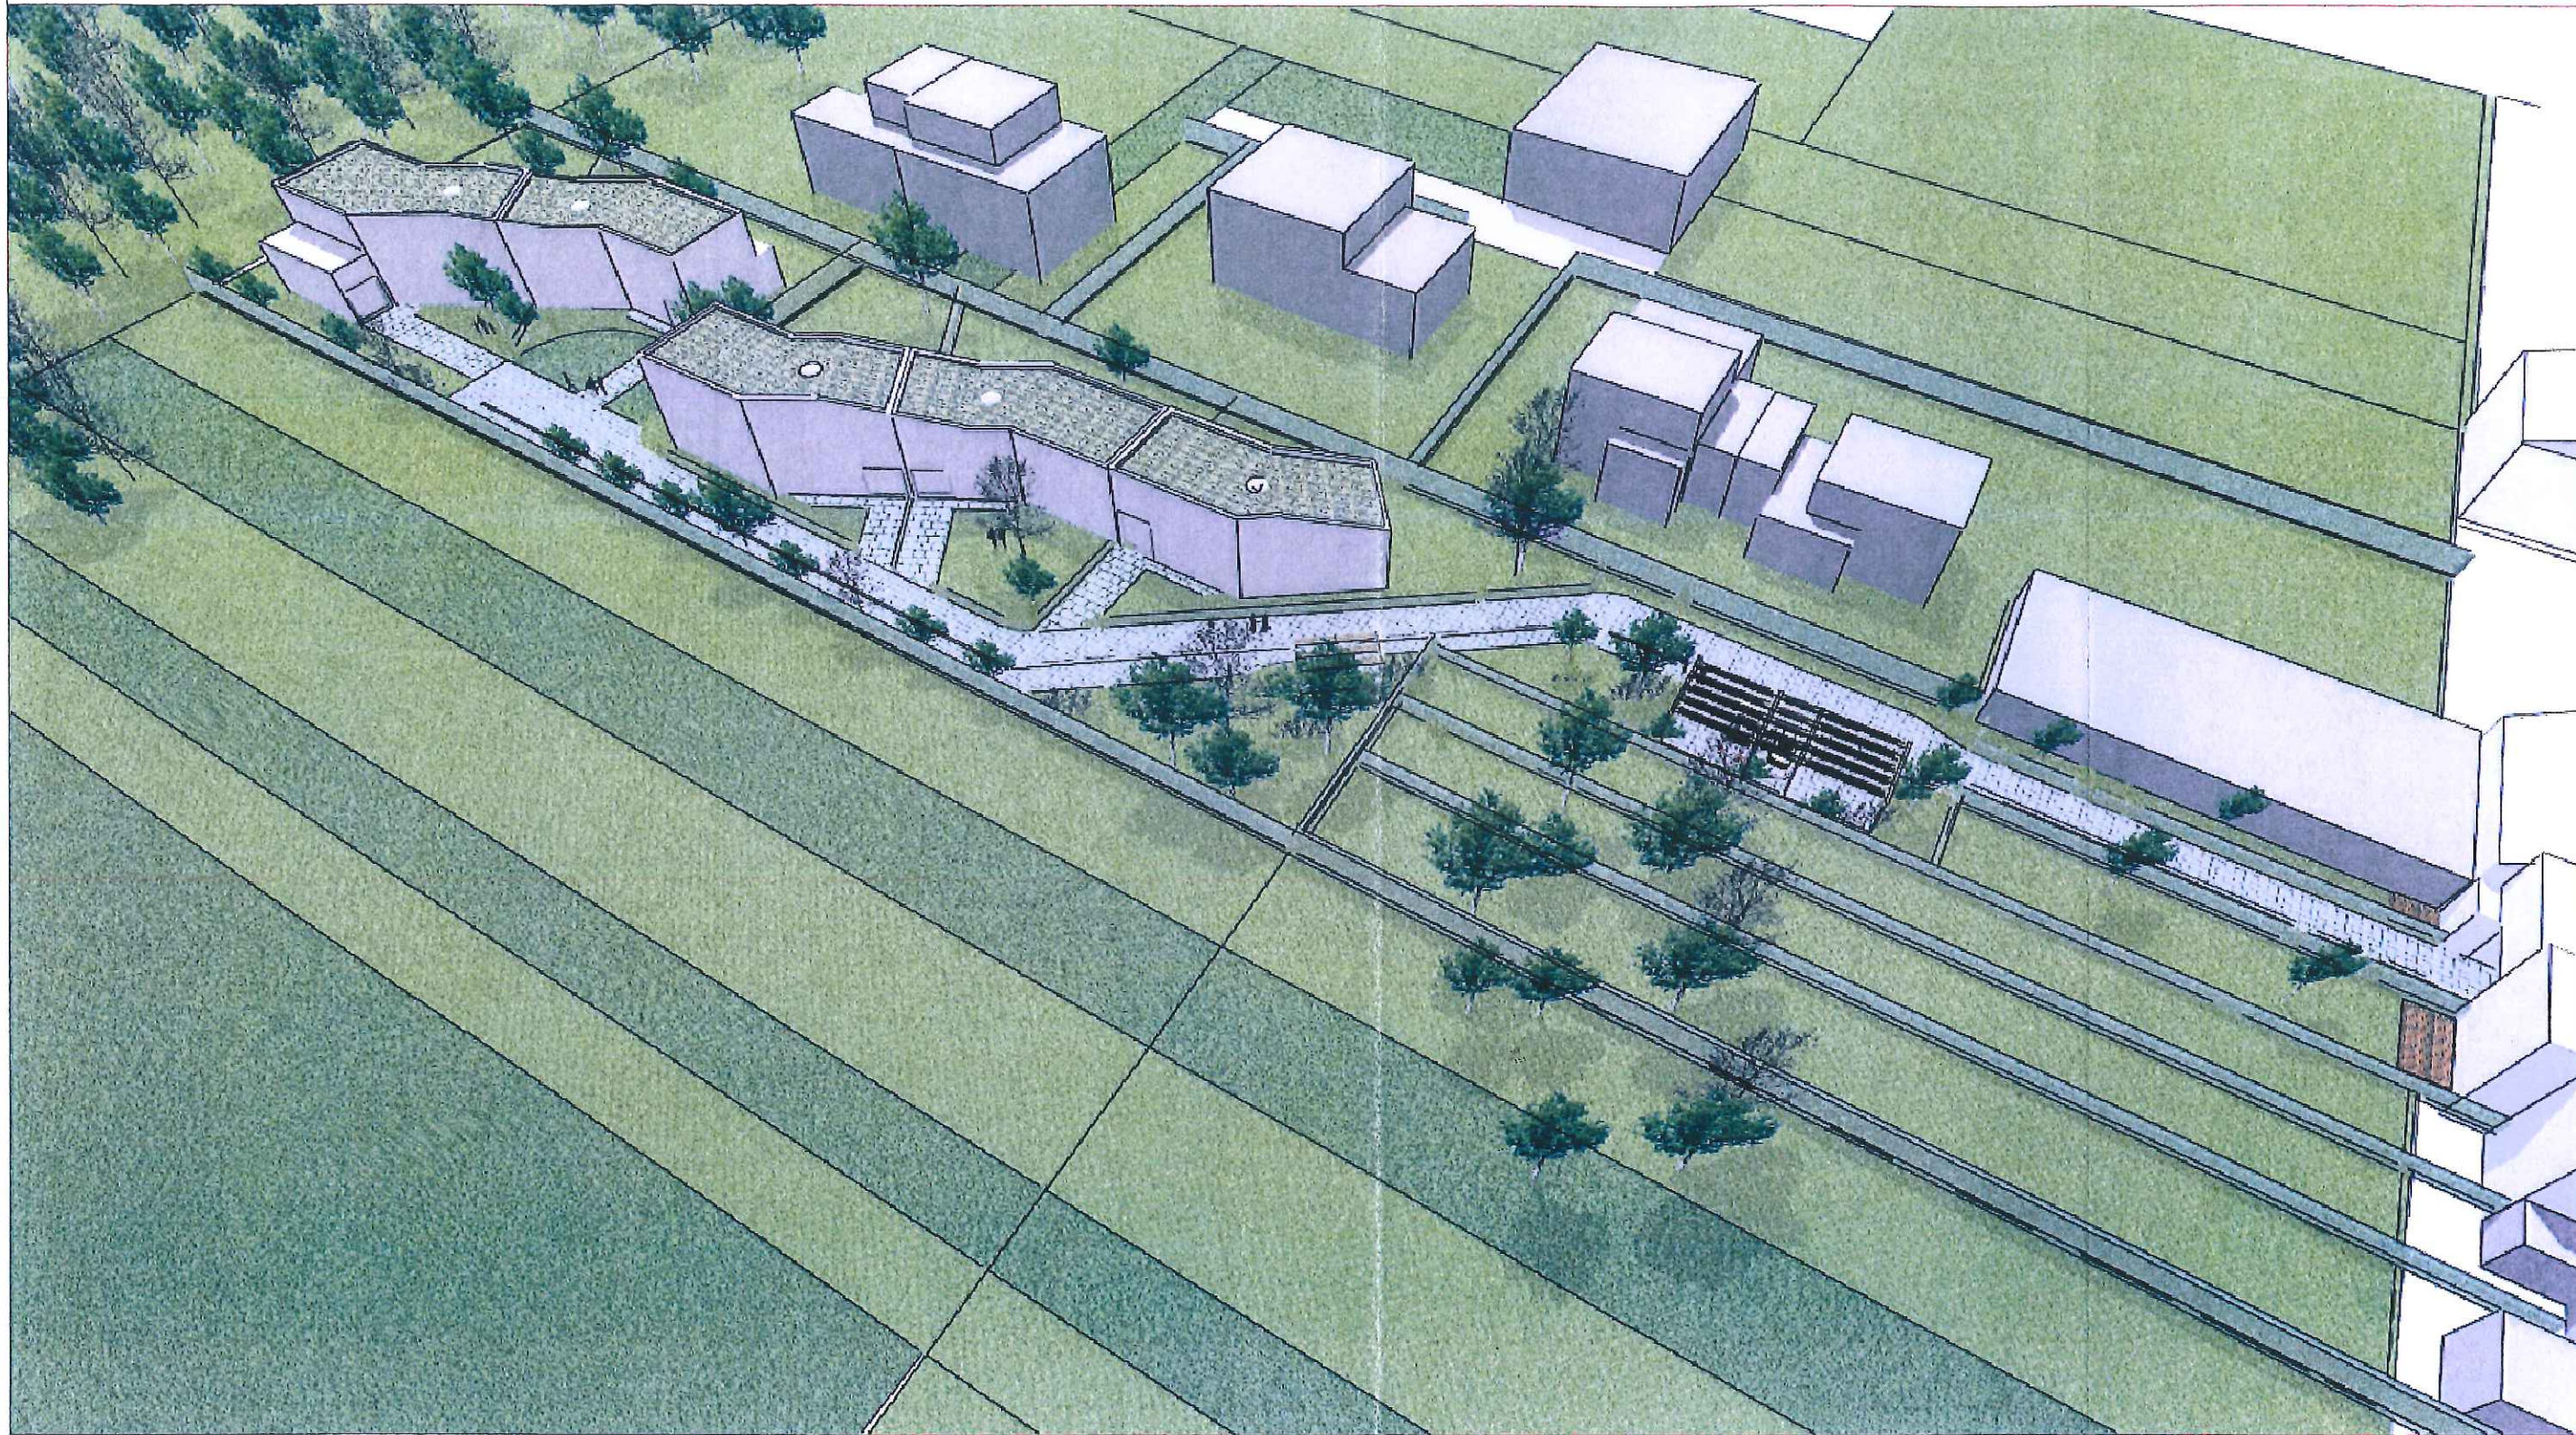

PL_003

145_CONSTRUCTION D'UN ENSEMBLE DE LOGEMENTS

11/04/2019

PERMIS DE LOTIR_ESQUISSE_VUE AERIEENNE
(donné à titre d'exemple)

TOLEFI sa représenté par M. Serge Goblet
Chaussée de Waterloo, n°1589d, 1180 Uccle

CIPOLAT_architecture sprl - F.Cipolat architecte - 02/376.81.61

Civil

1/500

250 500 750