

Enquête du 15/06/2020 au 29/06/2020 inclus (n° 130/2020)
Commission de Concertation du 16/7/2020

180401 UCCLÉ

Rue Vanderkindere 524 – 1180 Uccle




- Demande de permis d'urbanisme n° 16-44184-2018

(ART. 126/11)

Mr KANAFTCHIAN L. M. Ali

Mme. HASSANPOUR A. Farah

Mr KANAFTCHIAN L. Hani

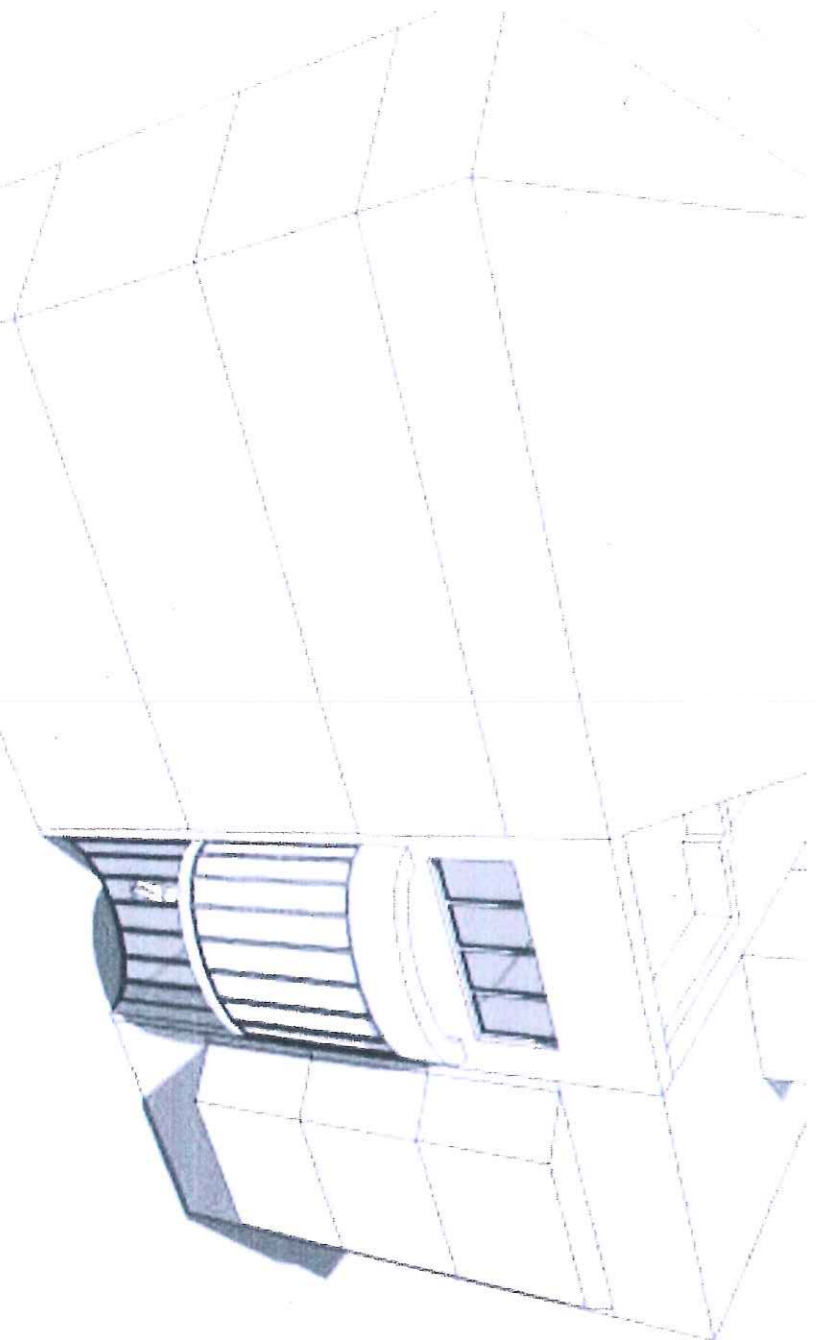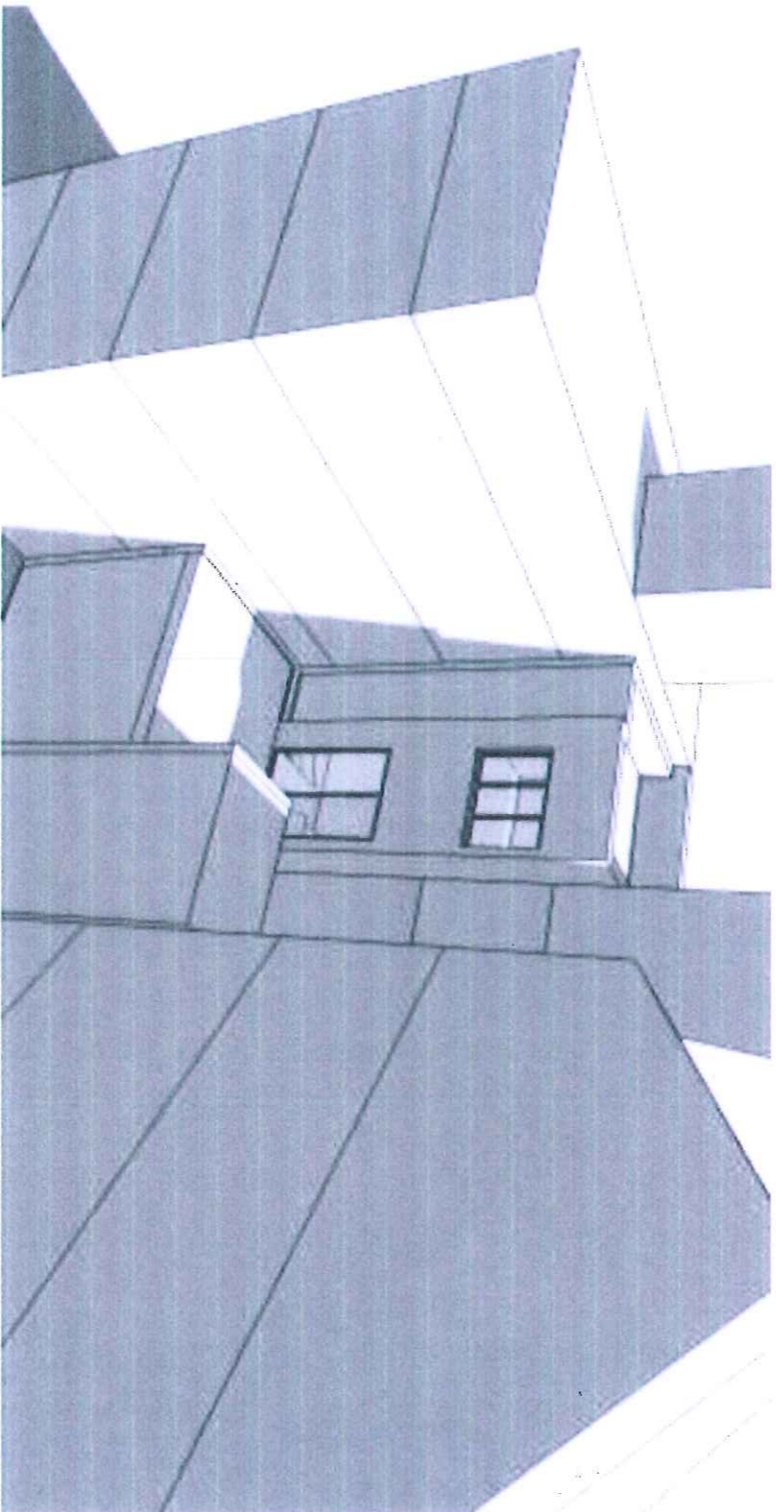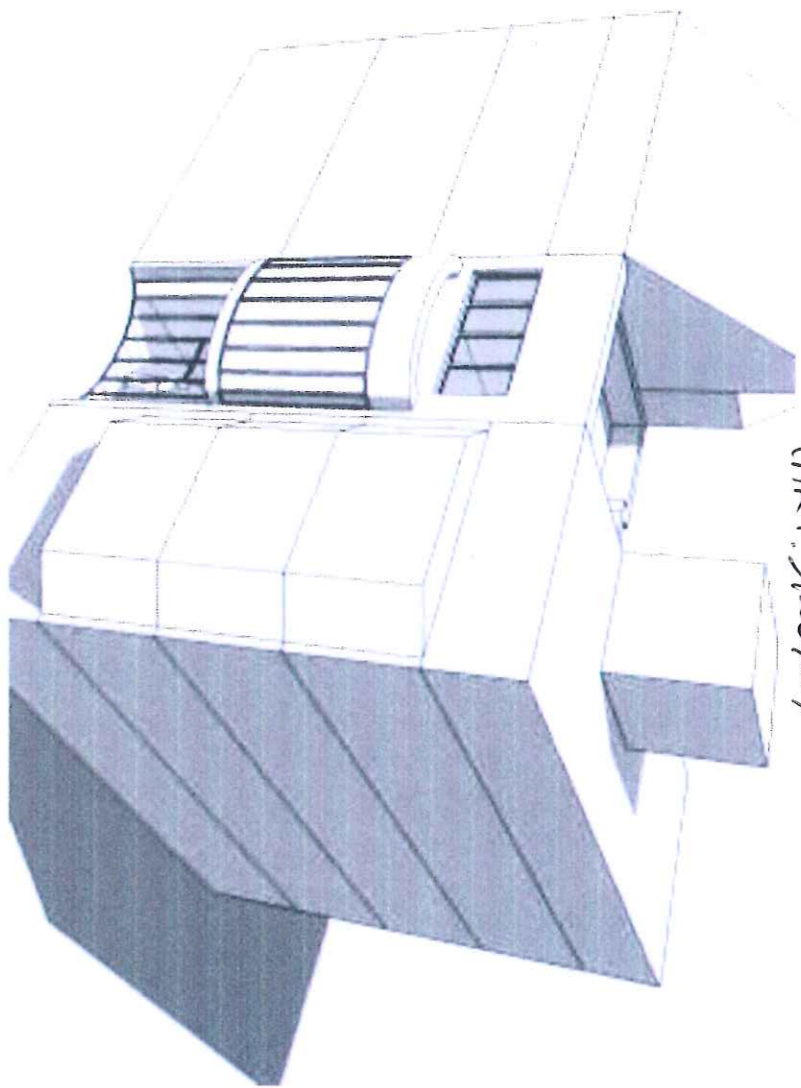

Architect: Sheikh Rezaei Vahid

arch.vahid.bel@gmail.com

0486867229